





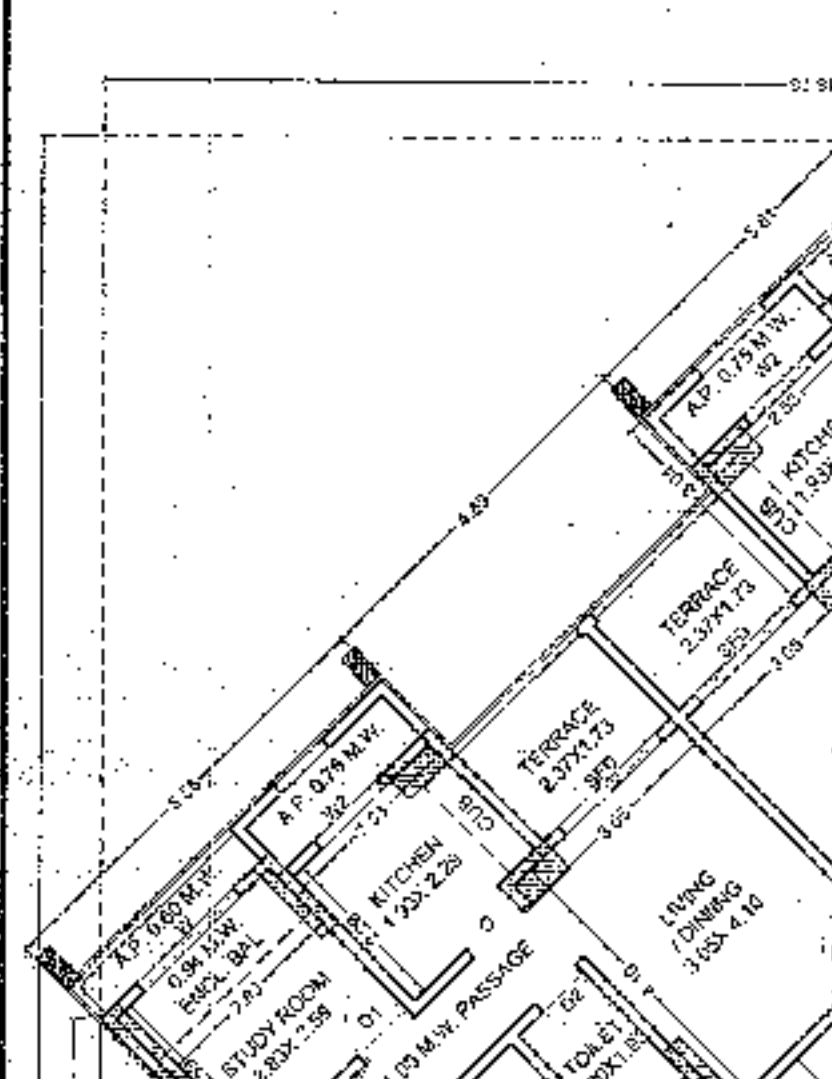

PROFORMA B
 OWNER'S NAME
 PROJECT
 DATE
 DESCRIPTION
 DRAWN
 APPROVED
 SCALE: 1/100
 DATE

TYPICAL ODD & EVEN FLOOR PLAN
 STAR, PASS & LIFT AREA
 DIAGRAM BLDG - D8
 SCALE: 1/100


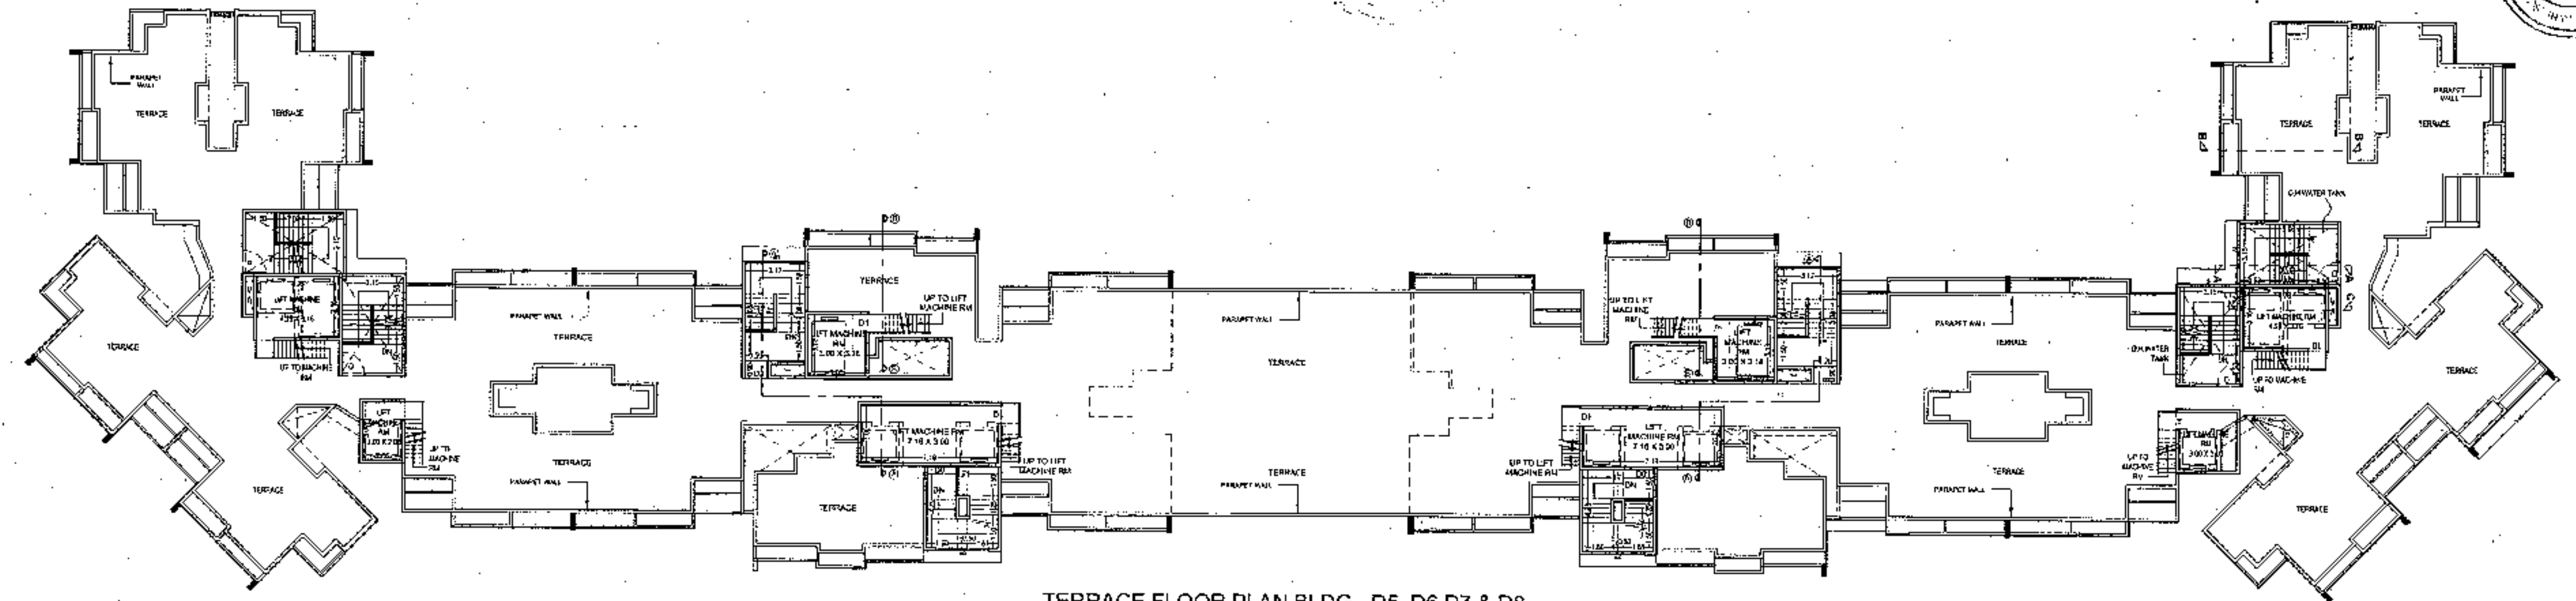 

TERRACE FLOOR PLAN BLDG - D5, D6, D7 & D8
SCALE - 1:200

SHEET NO. 16A/21
DRGS FOR BLDG.D8 3A/3

STAMP OF APPROVAL OF PLANS

बांधकाम नकाशे मंजूर
रंगाने दुर्लक्षी दाखविल्याप्रमाणे व बांधकाम प्रारंभ
प्रमाणपत्र क्र. कडोवक/तरवि/बांध/कडोवक/2093-98/30/986
दिनांक 23/09/2010 को धरणी
दिलेल्या अटीप्रमाणे
अ. महाराज
अ. महाराज संवालेकर
अ. महाराज संवालेकर

PROFORMA 'B'

OWNER'S NAME: *Ar-Mahajan*

| REV. | DATE | DESCRIPTION | DRAWN | APPROVED |
|--|------|-------------|---------------------|----------|
| PROJECT: PROPOSED 'RAUNAK CITY' ON PLOT BEARING S.NO. 50 H.NO. 3/2, 3/3 S.NO.51 H.NO.1,7,5 (PT),6 S.NO.53 H.NO. 1,4 S.NO. 64 H.NO. 6,4, 1/2/1, 5,7, 1/1 S.NO. 85 H.NO. 5.1, 7/1, 4,9,2,3 S.NO. 66 H.NO.2,1,3/1(PT) AT WADEGHAR KALYAN (W) | | | | |
| SCALE: | | | DATE: | |
| TITLE: BLDG- D5, D6, D7 & D8 TERRACE FLOOR PLAN, | | | PROJ. NO. | |
| | | | DRG. NO. REV. SUFF. | |

DRAWN BY: SALVI
CHECKED:
APPROVED BY: AR-MAHAJAN

Ar-Mahajan consortium
ARCHITECT & INTERIOR DESIGNER
GROUND FLOOR, MA BHAVANI APARTMENT, NEAR
TULJABHAVANI MANDIR, BHASKAR COLONY, SERVICE
ROAD, EASTERN EXPRESS HIGHWAY, THANE - 400802
TEL NO. 25333985 / 9920482568
EMAIL ID:- info@dcaipl.com Website:- www.dcaipl.com